

Dichiarazione protocollo n. _____ del _____
Planimetria di u.i.u. in Comune di Bardello
Via Giuseppe Mazzini _____ civ. _____

Identificativi Catastali:

Sezione:

Foglio: 5

Particella: 737

Subalterno: 36

Compilata da:

Giani Fabio

Iscritto all'albo:


Geometri

Prov. Varese


N. 2910


Scheda n. 1


Scala 1:200

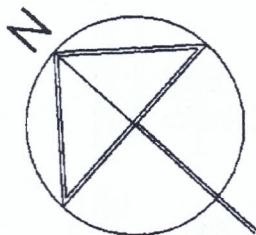


PIANTA PIANO SECONDO

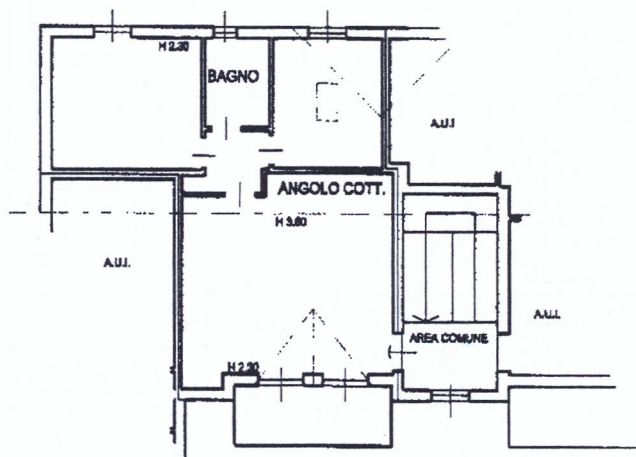

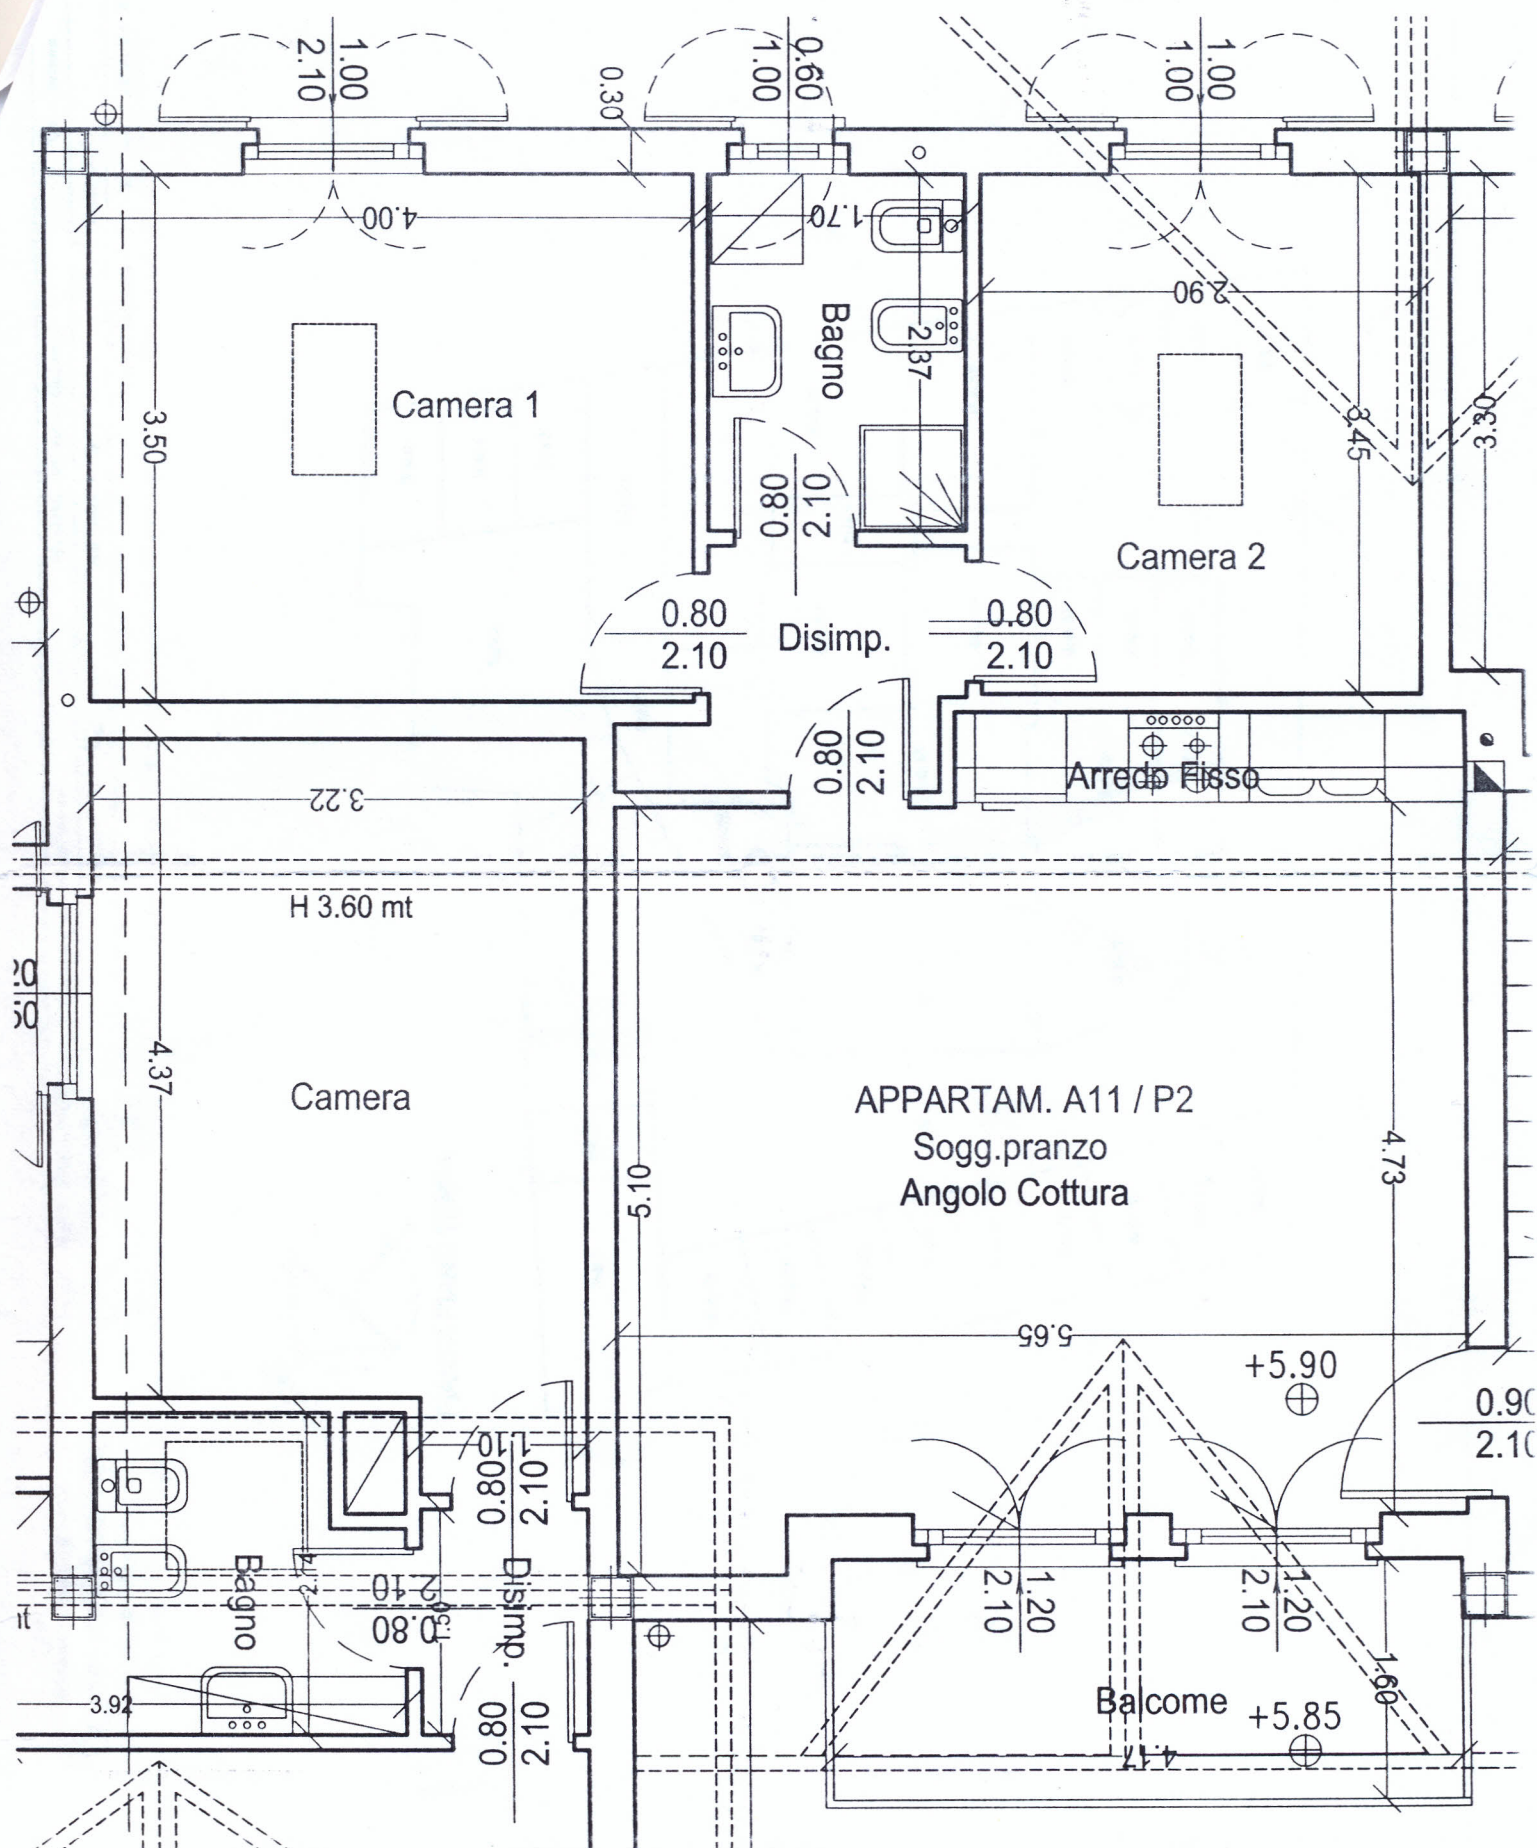

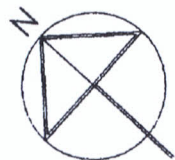

PIANTA PIANO TERRA

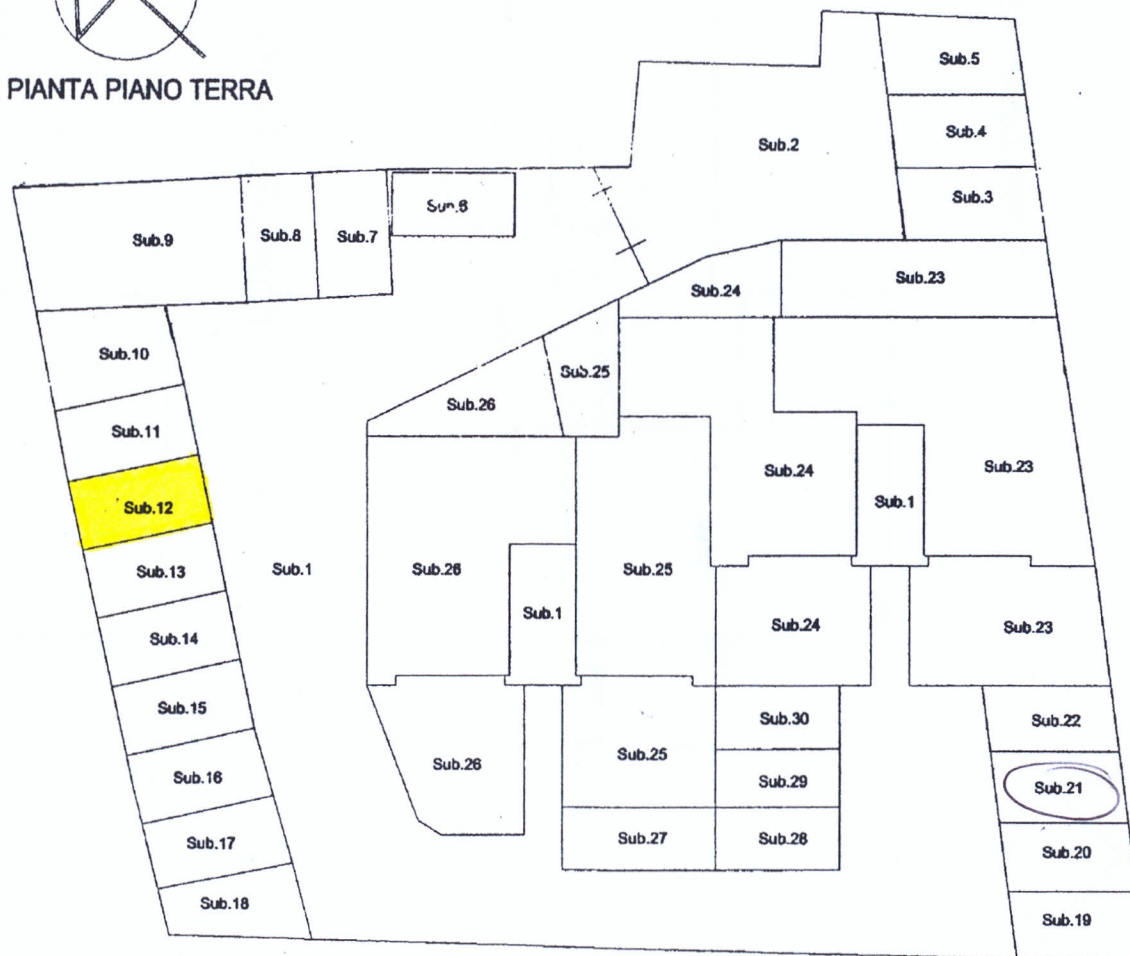

Agenzia del Territorio
CATASTO FABBRICATI
 Ufficio Provinciale di
 Varese


Dichiarazione protocollo n. del
 Planimetria di u.i.u. in Comune di Bardello
 Via Giuseppe Mazzini civ.

Identificativi Catastali:
 Sezione:
 Foglio: 5
 Particella: 737
 Subalterno: 12

Compilata da:
 Giani Fabio
 Iscritto all'albo:
 Geometri
 Prov. Varese

N. 2910

Scheda n. 1 Scala 1:200

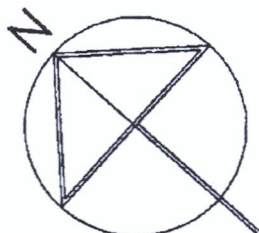

PIANTA PIANO TERRA

